


1	Кадастровый номер кадастрового квартала 37:24:020169	2	Лист № 4	3	Всего листов 4	4	План размещения земельных участков, входящих в состав кадастрового квартала
---	--	---	----------	---	----------------	---	---

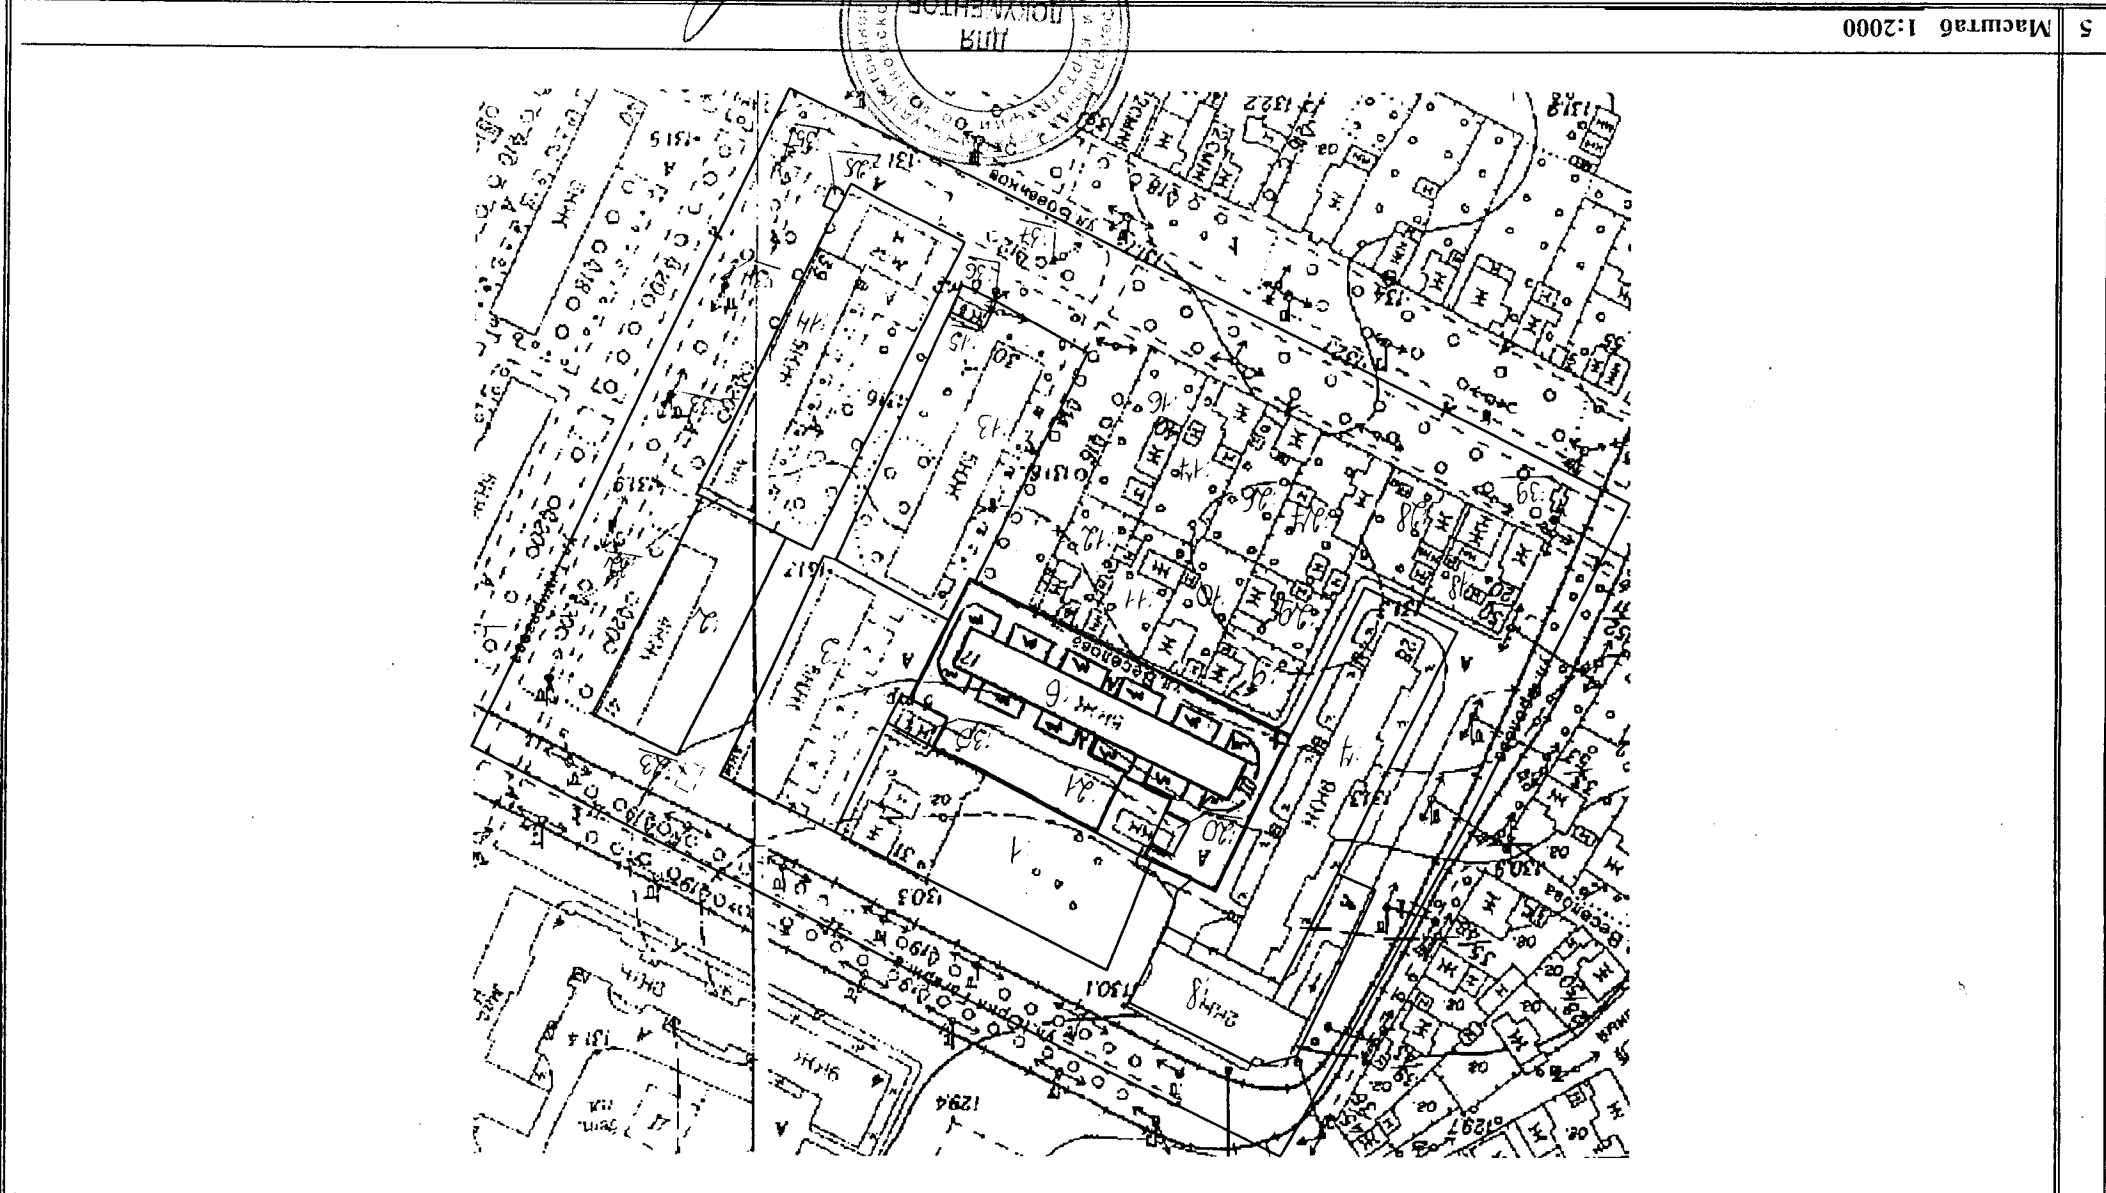

5 Масштаб 1:2000

специалист-эксперт

(наименование должности)

(подпись)

Вдовина Т.В.

(инициалы, фамилия)


15.01.2009г. № 24/09-82.6

КАДАСТРОВАЯ ВЫПИСКА О ЗЕМЕЛЬНОМ УЧАСТКЕ (выписка из государственного кадастра недвижимости)

КВ.2

1	Кадастровый номер	37:24:020169:6
2	Лист №	2
3	Всего листов	2

4 План (чертеж, схема) земельного участка

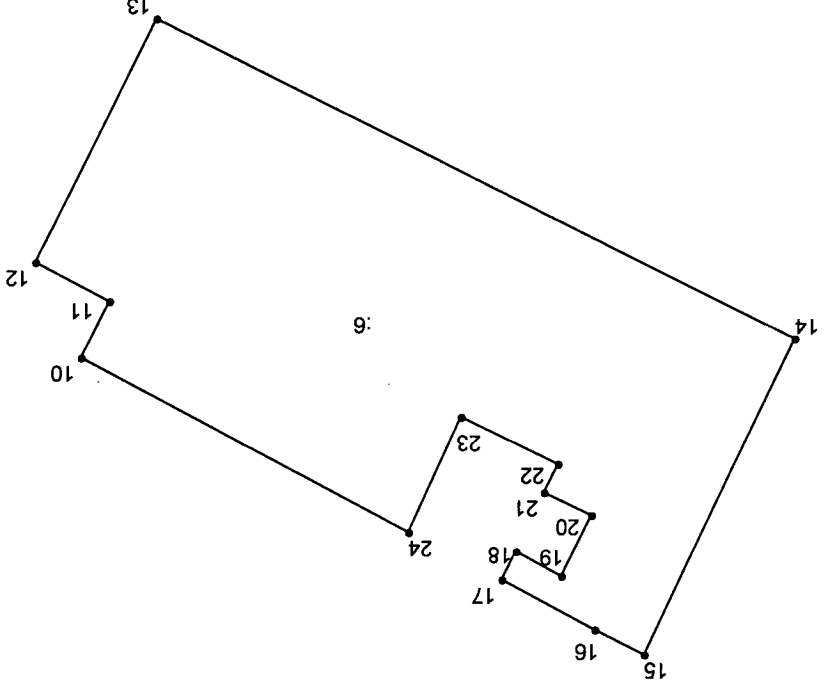

(подпись)

(инициалы, фамилия)

Бабаев А.В.

И.О. зам.начальника отдела

(наименование должности)

Масштаб 1:1000

5

**Территориальный отдел №9 Управления Роснедвижимости по Ивановской области**

(полное наименование органа кадастрового учета, осуществляющего государственный кадастровый учет земельных участков на территории соответствующего кадастрового округа)

**КАДАСТРОВАЯ ВЫПИСКА О ЗЕМЕЛЬНОМ УЧАСТКЕ (выписка из государственного кадастра недвижимости)**

**КВ.1**

*15.01.2009, № 24/09-326*

1	Кадастровый номер <u>37:24:020169:6</u>	2	Лист № <u>1</u>	3	Всего листов <u>2</u>			
<b>Общие сведения</b>								
4	Предыдущие номера: <u>37:24:02 01 69:06</u>							
5	-			6	Дата внесения номера в государственный кадастр недвижимости: <u>18.05.1998</u>			
7	Местоположение: <u>обл. Ивановская, г. Иваново, ул. Гагарина, дом 17</u>							
8	Категория земель:							
8.1	Земли сельскохозяйственного назначения	Земли населенных пунктов	Земли промышленности, энергетики, транспорта, связи, радиовещания, телевидения, информатики, земли для обеспечения космической деятельности, земли обороны, безопасности и земли иного специального назначения	Земли особо охраняемых территорий и объектов	Земли лесного фонда	Земли водного фонда	Земли запаса	Категория не установлена
8.2	-	<b>весь</b>	-	-	-	-	-	-
9	Разрешенное использование/назначение: <b>многоквартирный жилой дом</b>							
10	Фактическое использование /характеристика деятельности/: -							
11	Площадь: <u>3864 кв.м.</u>	12	Кадастровая стоимость (руб.): <u>10294352.88</u>	13	Удельный показатель кадастровой стоимости (руб/м <sup>2</sup> ): <u>2664.17</u>	14	Система координат: <b>Местная</b>	
15	Сведения о правах:							
Вид права			Правообладатель			Особые отметки		
Общая долевая собственность			Собственники помещений многоквартирного дома			Размер доли: доля в праве пропорциональна размеру общей площади помещения, п. 2 ст. 16 Федерального закона "О введении в действие Жилищного кодекса Российской Федерации" от 29.12.2004 г. №189-ФЗ		
16	Особые отметки: -							
17	Характер сведений ГКН (статус записи о земельном участке) -							
18	Дополнительные сведения	18.1	-					
		18.2	-					
		18.3	-					

и.о. зам.начальника отдела

(наименование должности)



(подпись)

Бабаев А.В.

(инициалы, фамилия)