


Масштаб 1:500

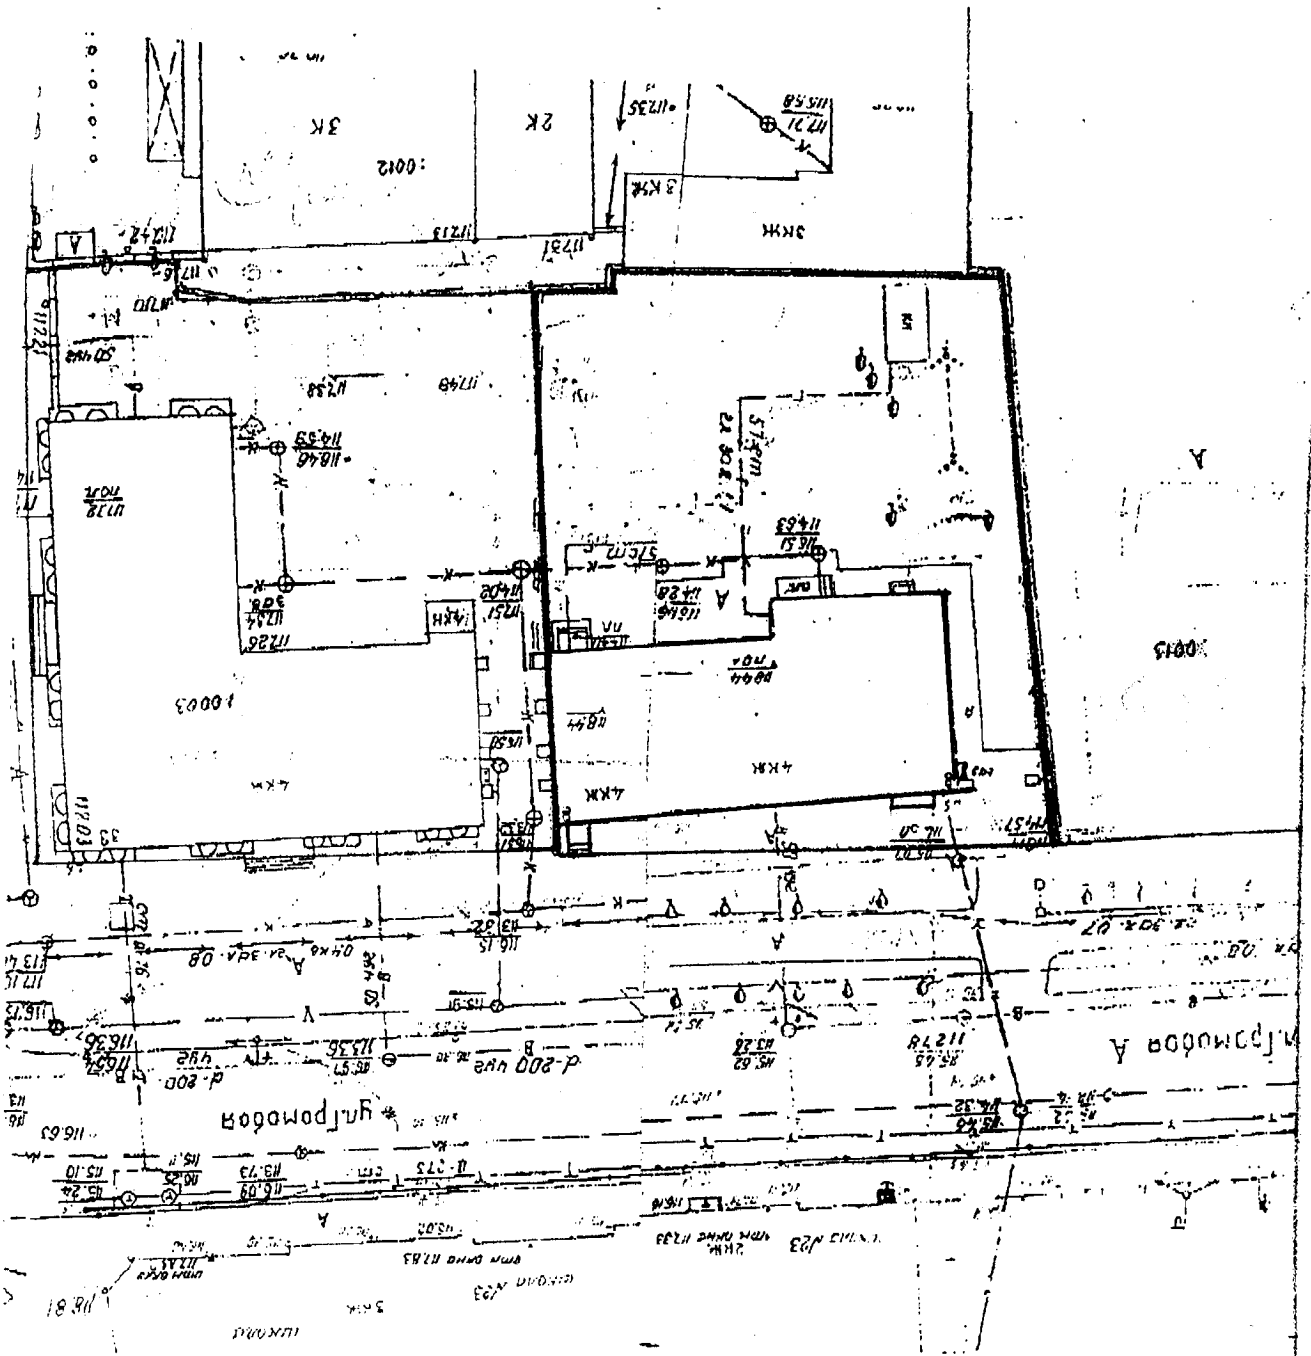

(Многоквартирный жилой дом)

Местоположение: Ивановская обл., г. Иваново, ул. Проходов, д. 8

Кадастровый номер 37:24:02 01 87:0015

ПРОЕКТ ГРАНИЦ ЗЕМЕЛЬНОГО УЧАСТКА

*Иванов*  
*Иванов*  
*3 К 6*


КАДАСТРОВАЯ ВЫПИСКА О ЗЕМЕЛЬНОМ УЧАСТКЕ (выписка из государственного кадастра недвижимости)

КВ.2

03.04.08 № 24/08-16444

1	Кадастровый номер <u>37:24:020187:15</u>	2	Лист № <u>2</u>	3	Всего листов <u>2</u>
---	--	---	-----------------	---	-----------------------

4 План (чертеж, схема) земельного участка

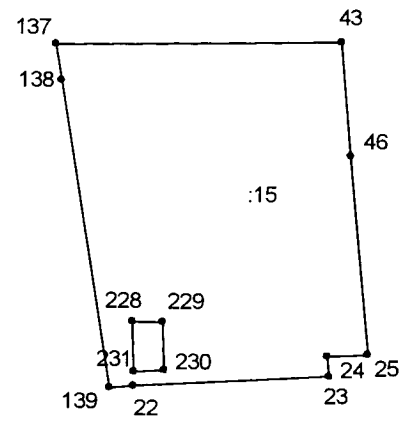

5 Масштаб 1:1000



Начальник отдела \_\_\_\_\_  
(наименование должности)

Условные обозначения: \_\_\_\_\_  
(подпись)

Трухин В.П.  
(инициалы, фамилия)

**Территориальный отдел №9 Управления Роснедвижимости по Ивановской области**

(полное наименование органа кадастрового учета, осуществляющего государственный кадастровый учет земельных участков на территории соответствующего кадастрового округа)

**КАДАСТРОВАЯ ВЫПИСКА О ЗЕМЕЛЬНОМ УЧАСТКЕ (выписка из государственного кадастра недвижимости)**

**КВ.1**

*03.04.08 № 04/08-10444*

<b>1</b>	Кадастровый номер <b>37:24:020187:15</b>	<b>2</b>	Лист № <u>1</u>	<b>3</b>	Всего листов <u>2</u>				
<b>Общие сведения</b>									
<b>4</b>	Предыдущие номера: <b>(У37:24:02 01 87:0001)</b>								
<b>5</b>	-								
<b>6</b>	Дата внесения номера в государственный кадастр недвижимости: <b>22.11.2005</b>								
<b>7</b>	Местоположение: <b>обл. Ивановская, г. Иваново, ул. Громобоя, дом 8</b>								
<b>8</b>	Категория земель:								
<b>8.1</b>	Земли сельскохозяйственного назначения	Земли населенных пунктов	Земли промышленности, энергетики, транспорта, связи, радиовещания, телевидения, информатики, земли для обеспечения космической деятельности, земли обороны, безопасности и земли иного специального назначения	Земли особо охраняемых территорий и объектов	Земли лесного фонда	Земли водного фонда	Земли запаса	Категория не установлена	
<b>8.2</b>	-	<b>весь</b>	-	-	-	-	-	-	
<b>9</b>	Разрешенное использование/назначение: <b>многоквартирный жилой дом</b>								
<b>10</b>	Фактическое использование /характеристика деятельности/: -								
<b>11</b>	Площадь: <b>1571±10 кв.м.</b>	<b>12</b>	Кадастровая стоимость (руб.): <b>5548520,64</b>	<b>13</b>	Удельный показатель кадастровой стоимости (руб/м <sup>2</sup> ): <b>3531,84</b>	<b>14</b>	Система координат: <b>Местная</b>		
<b>15</b>	Сведения о правах:								
			Вид права	Правообладатель	Особые отметки				
			-	-	-				
<b>16</b>	Особые отметки: <b>Кадастровый номер 37:24:020187:15 равнозначен кадастровому номеру 37:24:020187:0015</b>								
<b>17</b>	Характер сведений ГКН (статус записи о земельном участке) -								
<b>18</b>	Дополнительные сведения		<b>18.1</b>	-	<b>18.2</b>	-	<b>18.3</b>	-	

Начальник отдела

(наименование должности)



(подпись)

**Трухин В.П.**

(инициалы, фамилия)