


10.06.2010 № 24/10-17274

1	Кадастровый номер кадастрового квартала <u>37:24:020120</u>	2	Лист № <u>3</u>	3	Всего листов <u>3</u>
---	---	---	-----------------	---	-----------------------

4	План размещения земельных участков, входящих в состав кадастрового квартала
---	---

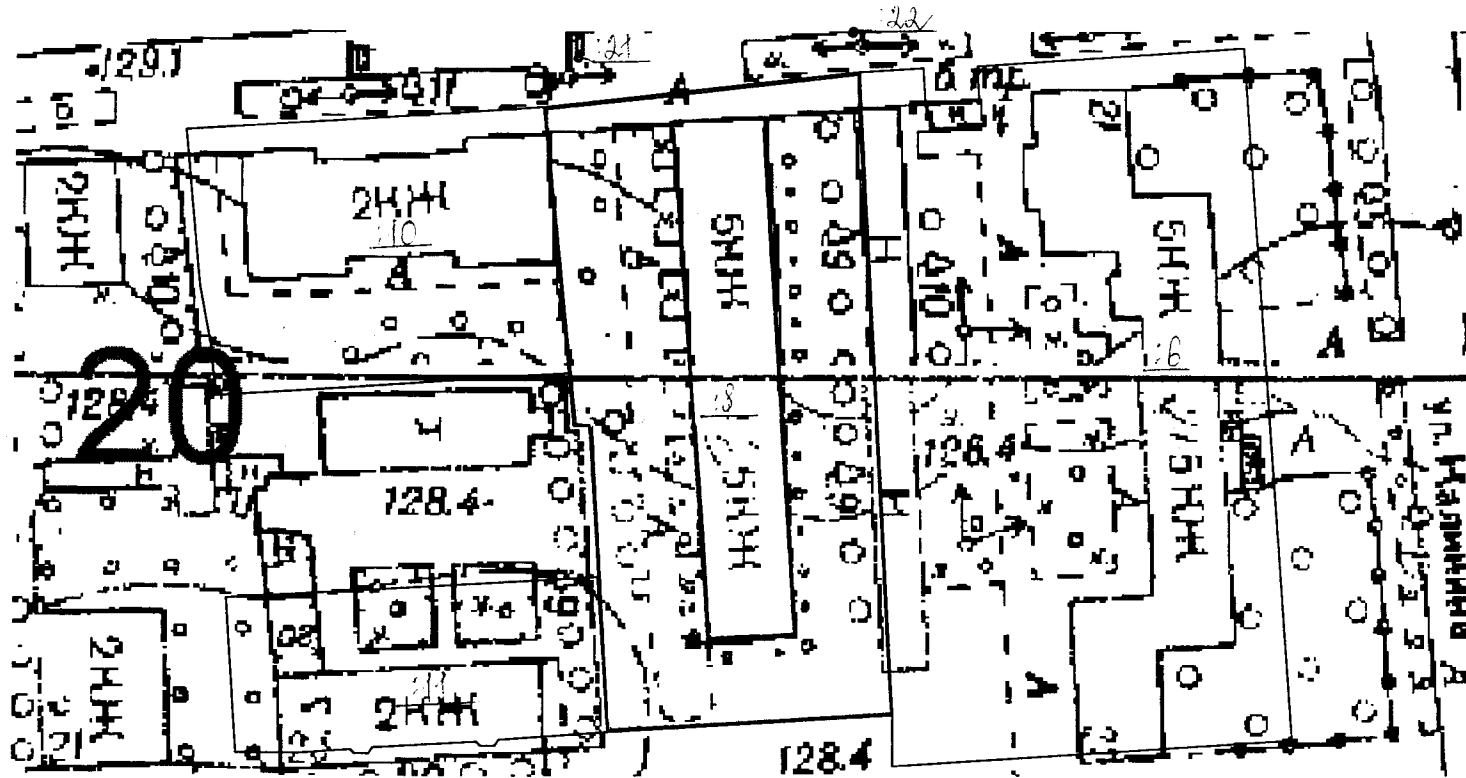

5	Масштаб 1:1000
---	----------------

Начальник отдела

(наименование должности)

М.П.

(подпись)

Герасимова Т.Н.

(инициалы, фамилия)

## КАДАСТРОВЫЙ ПЛАН ТЕРРИТОРИИ (выписка из государственного кадастра недвижимости)

10.06.2010 № 24/10-17274

1 Кадастровый номер кадастрового квартала 37:24:020120								
4 Общие сведения о земельных участках в кадастровом квартале								
№ п/п	Номер земельного участка в кадастровом квартале	Местоположение (адрес)	Категория земель	Разрешенное использование	Площадь	Кадастровая стоимость	Вид вещного права	Обременения
1	2	3	4	5	6	7	8	9
1	:6	обл. Ивановская, г. Иваново, ул. Калинина, дом 21	Земли населенных пунктов	многоквартирный жилой дом	4645 кв.м	13204.10925 тыс.руб.	Общая долевая собственность доля в праве пропорциональна размеру общей площади помещения	-
2	:8	обл. Ивановская, г. Иваново, ул. Андрианова, дом 24	Земли населенных пунктов	многоквартирный жилой дом	3276 кв.м	9312.5214 тыс.руб.	Государственная собственность	Аренда земли
3	:10	обл. Ивановская, г. Иваново, ул. Андрианова, дом 22	Земли населенных пунктов	для многоквартирного жилого дома (малоэтажной жилой застройки)	1636 ± 14 кв.м	636.3222 тыс.руб.	Общая долевая собственность доля в праве пропорциональна размеру общей площади помещения	-
4	:11	обл. Ивановская, г. Иваново, ул. Международная, дом 23	Земли населенных пунктов	для многоквартирного 2-х этажного жилого дома	997 ± 16 кв.м	377.38444 тыс.руб.	Общая долевая собственность доля в праве пропорциональна размеру общей площади помещения	-
5	:21 (входит в единое землепользование 37:24:000000:116)	обл. Ивановская, г. Иваново	Земли населенных пунктов	для размещения опор ЛЭП уличного освещения "Каскад 284"	1 кв.м	0.48456 тыс.руб.	Государственная собственность	-
6	:22 (входит в единое землепользование 37:24:000000:116)	обл. Ивановская, г. Иваново	Земли населенных пунктов	для размещения опор ЛЭП уличного освещения "Каскад 284"	1 кв.м	0.48456 тыс.руб.	Государственная собственность	-

Начальник отдела

(наименование должности)

М.П.

(подпись)

Герасимова Т.Н.

(инициалы, фамилия)

**Отдел кадастрового учета и кадастровой оценки недвижимости Управления Росреестра по Ивановской области**

(полное наименование органа кадастрового учета, осуществляющего государственный кадастровый учет земельных участков на территории соответствующего кадастрового округа)

**КАДАСТРОВЫЙ ПЛАН ТЕРРИТОРИИ (выписка из государственного кадастра недвижимости)**

**КПТ.1**


10.06.2010 № 24/10-17274

<b>1</b>	<b>Кадастровый номер кадастрового квартала</b>	<b>37:24:020120</b>	<b>2</b>	<b>Лист № <u>1</u></b>	<b>3</b>	<b>Всего листов <u>3</u></b>
<b>4</b>	<b>Площадь кадастрового квартала</b>	<b>3.12 га</b>				
<b>5</b>	<b>Состав кадастрового плана территории:</b>	<b>Листов</b>	<b>Имя файла</b>		<b>Размер</b>	
	Раздел "Общие сведения о земельных участках в кадастровом квартале"	1				
	Раздел "План (чертеж, схема) земельных участков, расположенных в кадастровом квартале"	1				
<b>6</b>	<b>Особые отметки:</b>	В соответствии с Постановлением правительства РФ "Об утверждении Правил кадастрового деления территории Российской Федерации и Правил присвоения кадастровых номеров земельным участкам" от 06.09.2000 № 660 квартал, ограничен ориентирами: Граница кадастрового квартала 37:24:020120 проходит: на восток - по оси улицы Андрианова, далее на юг - по оси улицы Калинина, на запад - по оси улицы Международной, затем на север - по оси пер. Пограничный				

Начальник отдела

(наименование должности)

М.П.

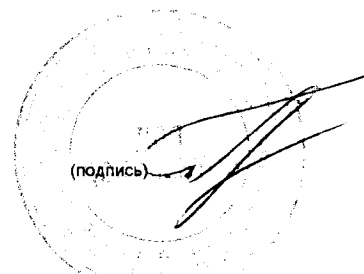

(подпись)

Герасимова Т.Н.


(инициалы, фамилия)

**КАДАСТРОВАЯ ВЫПИСКА О ЗЕМЕЛЬНОМ УЧАСТКЕ (выписка из государственного кадастра недвижимости)**

10.06.2010 № 24/10-17273

1	Кадастровый номер	37:24:020120:8
2	Лист №	2
3	Всего листов	2

4 План (чертеж, схема) земельного участка

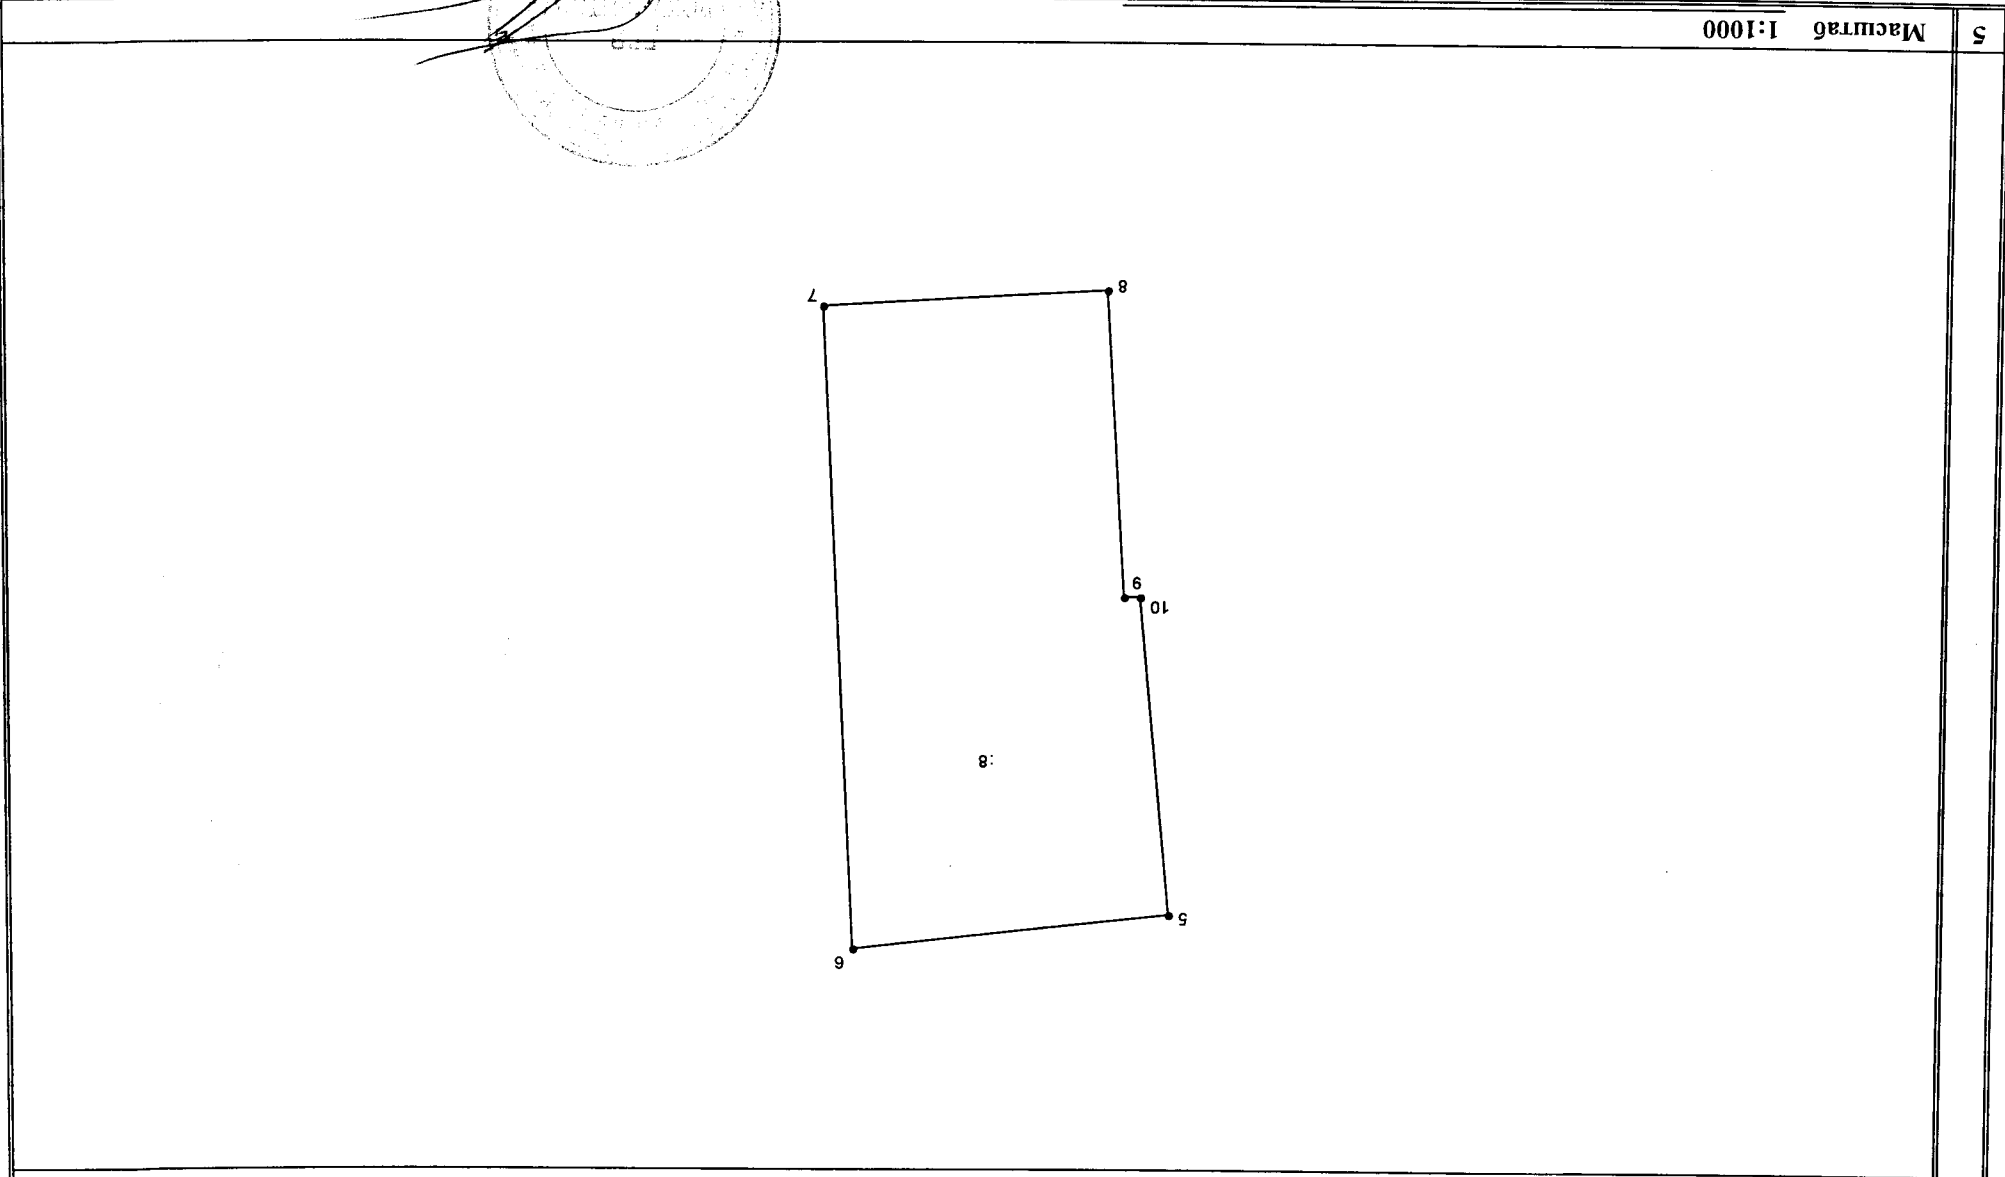

Начальник отдела

(наименование должности)

М.П.

(подпись)

(инициалы, фамилия)

Герасимова Т.Н.

**Отдел кадастрового учета и кадастровой оценки недвижимости Управления Росреестра по Ивановской области**

(полное наименование органа кадастрового учета, осуществляющего государственный кадастровый учет земельных участков на территории соответствующего кадастрового округа)

**КАДАСТРОВАЯ ВЫПИСКА О ЗЕМЕЛЬНОМ УЧАСТКЕ (выписка из государственного кадастра недвижимости)**

**КВ.1**


10.06.2010 № 24/10-17273

1	Кадастровый номер <b>37:24:020120:8</b>		2	Лист № <b>1</b>	3	Всего листов <b>2</b>			
<b>Общие сведения</b>									
4	Предыдущие номера: <b>37:24:020120:08</b>								
5	-			6	Дата внесения номера в государственный кадастр недвижимости: <b>18.05.1998</b>				
7	Местоположение: <b>обл. Ивановская, г. Иваново, ул. Андрианова, дом 24</b>								
8	Категория земель:								
8.1	Земли сельскохозяйственного назначения	Земли населенных пунктов	Земли промышленности, энергетики, транспорта, связи, радиовещания, телевидения, информатики, земли для обеспечения космической деятельности, земли обороны, безопасности и земли иного специального назначения		Земли особо охраняемых территорий и объектов	Земли лесного фонда	Земли водного фонда	Земли запаса	Категория не установлена
8.2	-	<b>весь</b>	-		-	-	-	-	-
9	Разрешенное использование/назначение: <b>многоквартирный жилой дом</b>								
10	Фактическое использование /характеристика деятельности/: -								
11	Площадь: <b>3276 кв.м.</b>	12	Кадастровая стоимость (руб.): <b>9312521.40</b>	13	Удельный показатель кадастровой стоимости (руб/м <sup>2</sup> ): <b>2842.65</b>	14	Система координат: <b>Местная</b>		
15	Сведения о правах: <b>Сведения о регистрации прав отсутствуют</b>								
16	Особые отметки: <b>Кадастровый номер 37:24:020120:8 равнозначен кадастровому номеру 37:24:02 01 20:0008.</b>								
17	Характер сведений ГКН (статус записи о земельном участке) -								
18	Дополнительные сведения	18.1	-						
		18.2	-						
		18.3	-						

Начальник отдела

(наименование должности)

М.П.

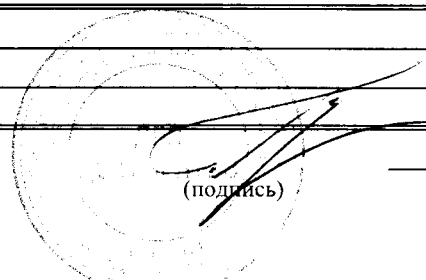

(подпись)

**Герасимова Т.Н.**

(инициалы, фамилия)